

TECKENFÖRKLARING


- +— ARBETSOMRÅDESGRÄNS
- - - - - TOMTGRÄNS

BEFINTLIGA ANLÄGGNINGAR

- 0,00 MARKHÖJD
- ⊗ BELYSNINGSSTOLPE

FÖRESLAGNA ANLÄGGNINGAR

- 00,00 MARKHÖJD, FÄRDIG GATUHÖJD
- +00,00 MARKHÖJD, ANGER FÄRDIG NIVÅ
- ASFALT PÅ BEF. GC-VÄG
- GÅNGVÄG/GC-VÄG
- MARKBETONGPLATTOR
- GRÄSSÄDD

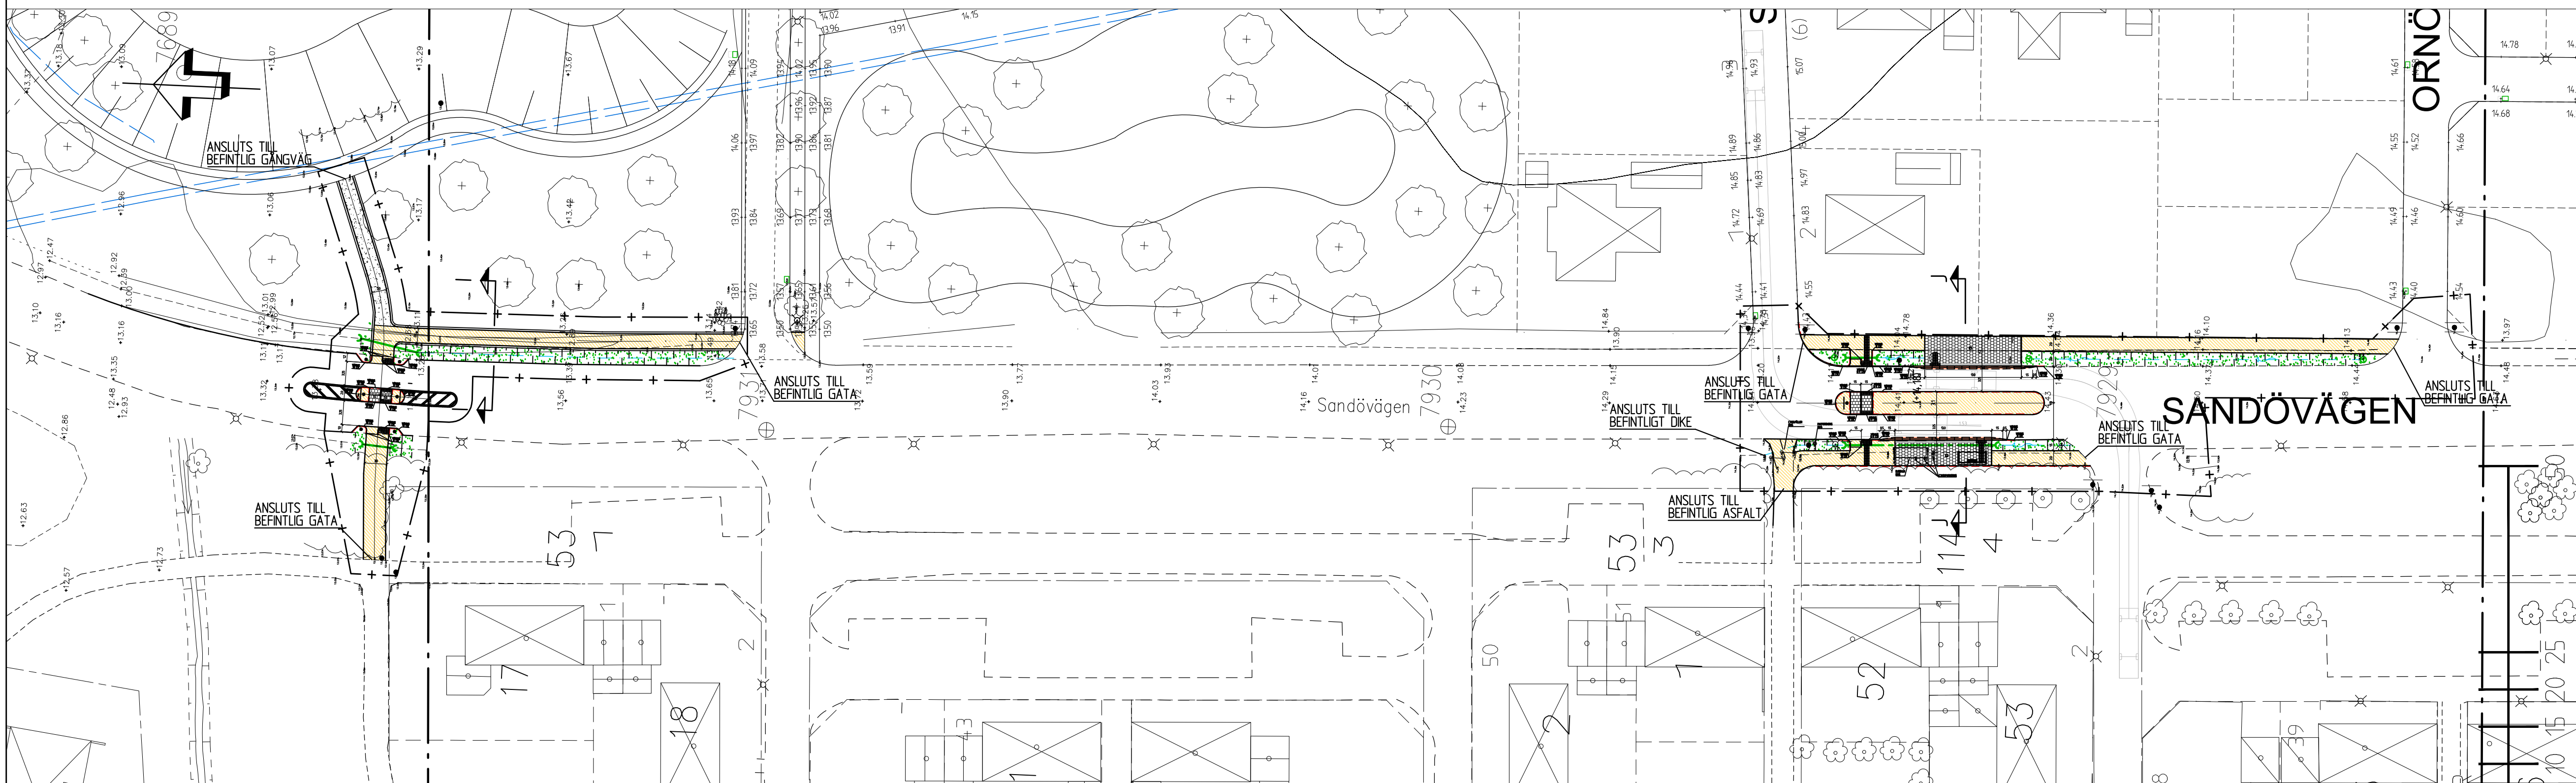

ANMÄRKNINGAR

SE RITNING 1074834 FÖR UTFORMNING AV BUSSHÄLLPLATS OCH ÖVERFART

BET	ANT	ÄNDRINGEN AVSER	SIGN	DATUM

FÖRFRÅGNINGSUNDERLAG
 STADSBYGGNADSFÖRVALTNINGEN

MARKLAGET AB
 Drottninggatan 160
 254 33 Helsingborg
 Tel. 042-13 07 66
 Fax 042-14 53 84
 info@marklaget.se

UPPDRAG NR 1224	HANDLÄGGARE/RITAD AV JH/AN	GRANSKAD AV
HELSINGBORG DEN 1 PROJEKTANSVARIG		

2013-11-22
 HELSINGBORG STAD, RYDEBÄCK
 ÖRBY 16:10, RYA 1:30 M FL
 UTBYGGNAD AV BOSTADSOMRÅDE
 GATUPLAN, DELPLAN 1

SKALA
 A1 1:500
 A3 1:1000

NUMMER
 10748:31